


ESTRATTO AEROFOTOGRAMMETRICO 1:2000

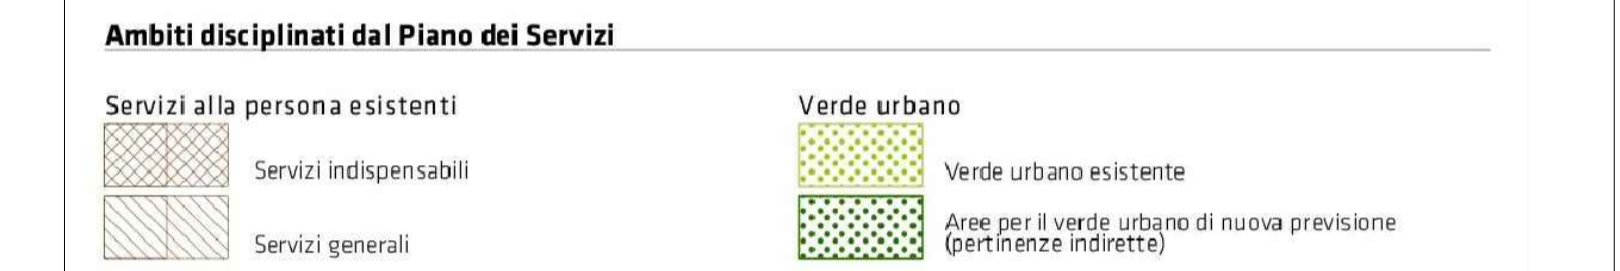

ESTRATTO P.G.T. (Tav. R02_1C) 1:5000

PROGETTO	COMUNE DI MILANO ZONA 8 PISCINA COMUNALE 'LAMPUGNANO' VIA LAMPUGNANO, 76	PROGETTISTA: Arch. GIAMPAOLO MARTINO 20138 MILANO, VIA ZANTE, 21
OGGETTO	RISTRUTTURAZIONE DELL'EDIFICIO PISCINA COPERTA	T.02.89077022-mob.3356156051 archmartino@fastwebnet.it
COMMITTENTE	F. I. N. - C. r. l. - via Piranesi 46, 20137 Milano	DATA FEBBRAIO 2017
SPECIFICA	PROGETTO ESECUTIVO	REV
OGGETTO	PLANIMETRIA 1:200 STATO DI FATTO ESTRATTO AEROFOTOGRAMMETRICO ESTRATTO P.G.T. (Tav. R02_1C)	SCALA 1:200 1:2000 1:5000
		FILE