



PROSPETTO 6


INGRESSO PISCINA

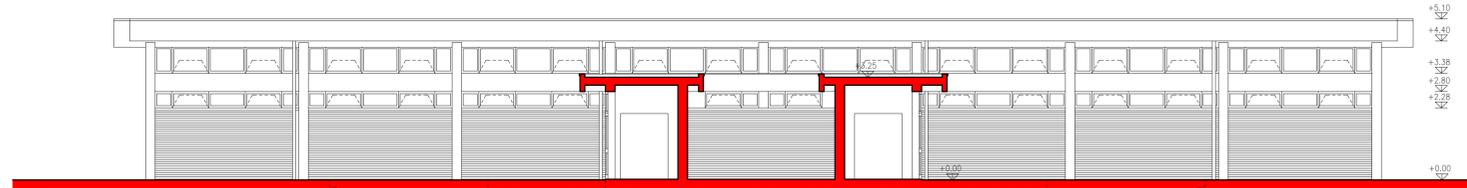

PROSPETTO 5

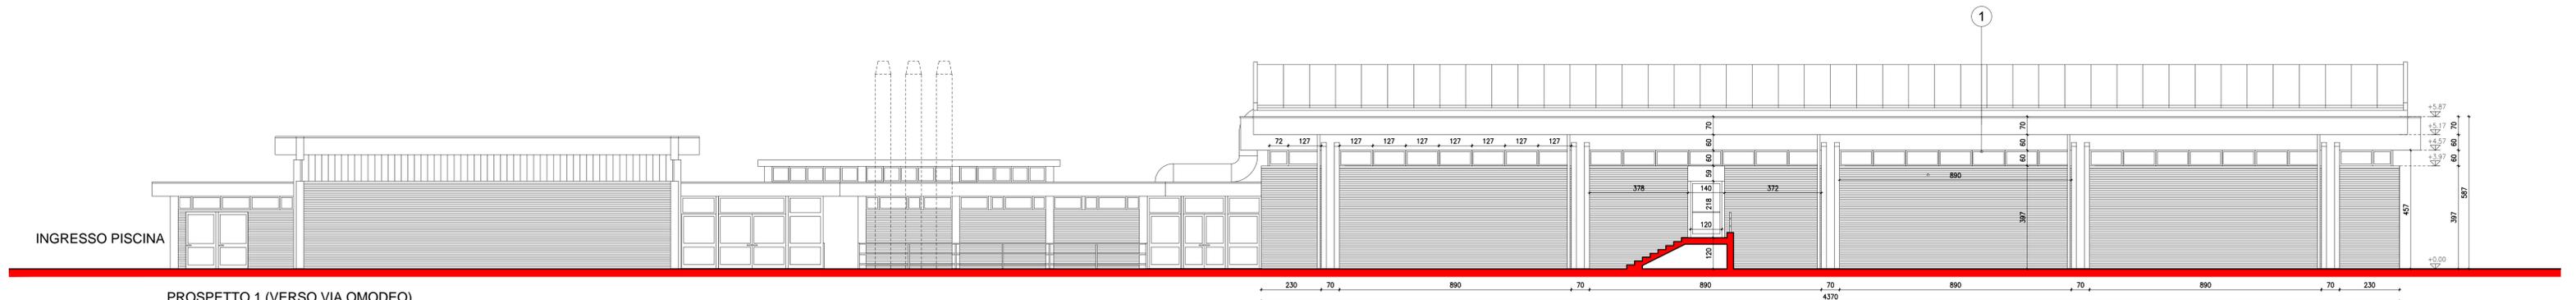


PROSPETTO 1 (VERSO VIA OMODEO)

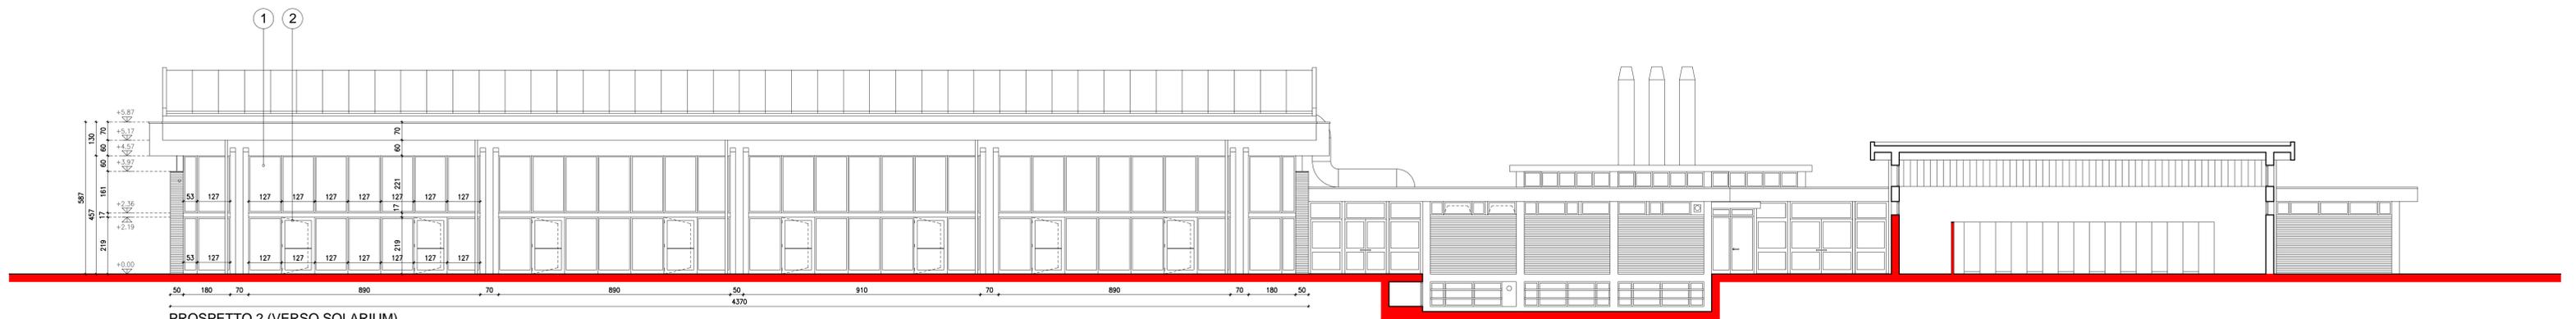


PROSPETTO 2 (VERSO SOLARIUM)

LEGENDA SERRAMENTI

- ① SERRAMENTI FISSI CON PROFILI ESTRUSI IN ALLUMINIO ISOLATI A TAGLIO TERMICO, ANODIZZATI, CON VETRO STRATIFICATO DI SICUREZZA, A CONTROLLO SOLARE, CON RIEMPIMENTO DELL'INTERCAPEDINE CON GAS ARGON
- ② SERRAMENTI APRIBILI, DELLA STESSA TIPOLOGIA VOCE 1, COMPRESO MANIGLIONE ANTIPANICO

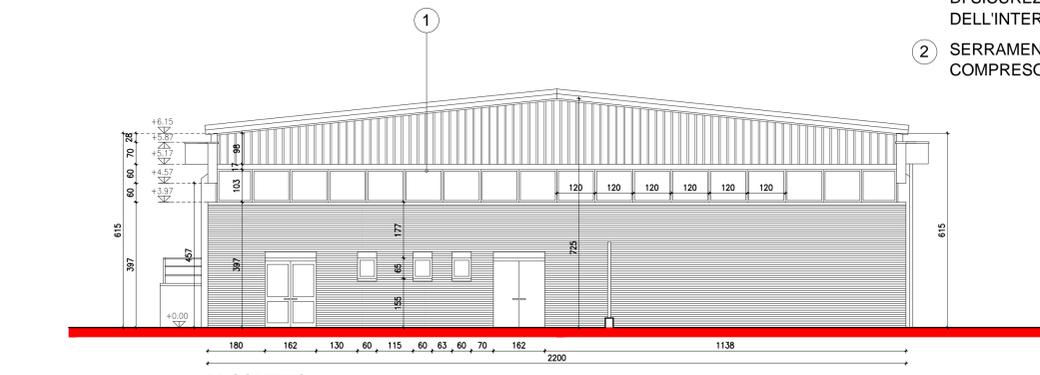

PROSPETTO 3

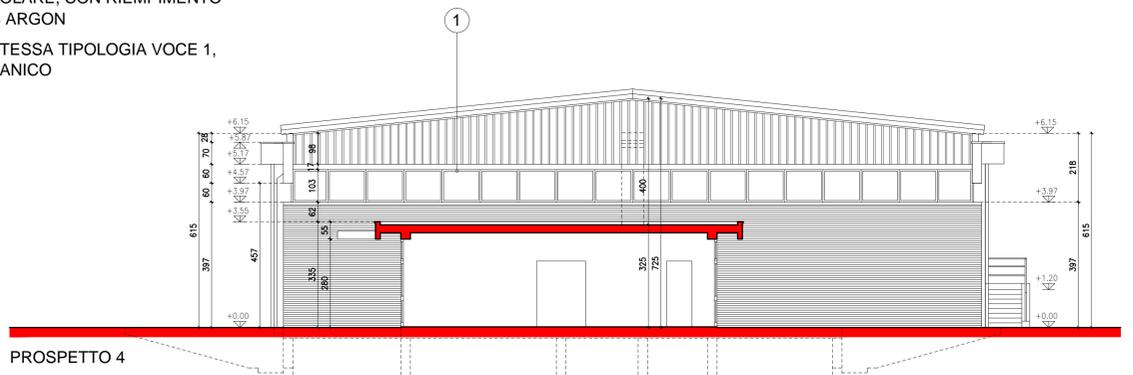

PROSPETTO 4

PROGETTO	COMUNE DI MILANO ZONA 8 PISCINA COMUNALE 'LAMPUGNANO' VIA LAMPUGNANO, 76	PROGETTISTA: Arch. GIAMPAOLO MARTINO 20138 MILANO, VIA ZANTE, 21
COMMITTENTE	F. I. N. - C. r. l. - via Piranesi 46, 20137 Milano	DATA FEBBRAIO 2017
SPECIFICA	PROGETTO ESECUTIVO	REV
OGGETTO	PROSPETTI - STATO DI PROGETTO	SCALA 1:100 FILE
		TAVOLA <b>4</b>