


PROSPETTO 6

INGRESSO PISCINA



PROSPETTO 5

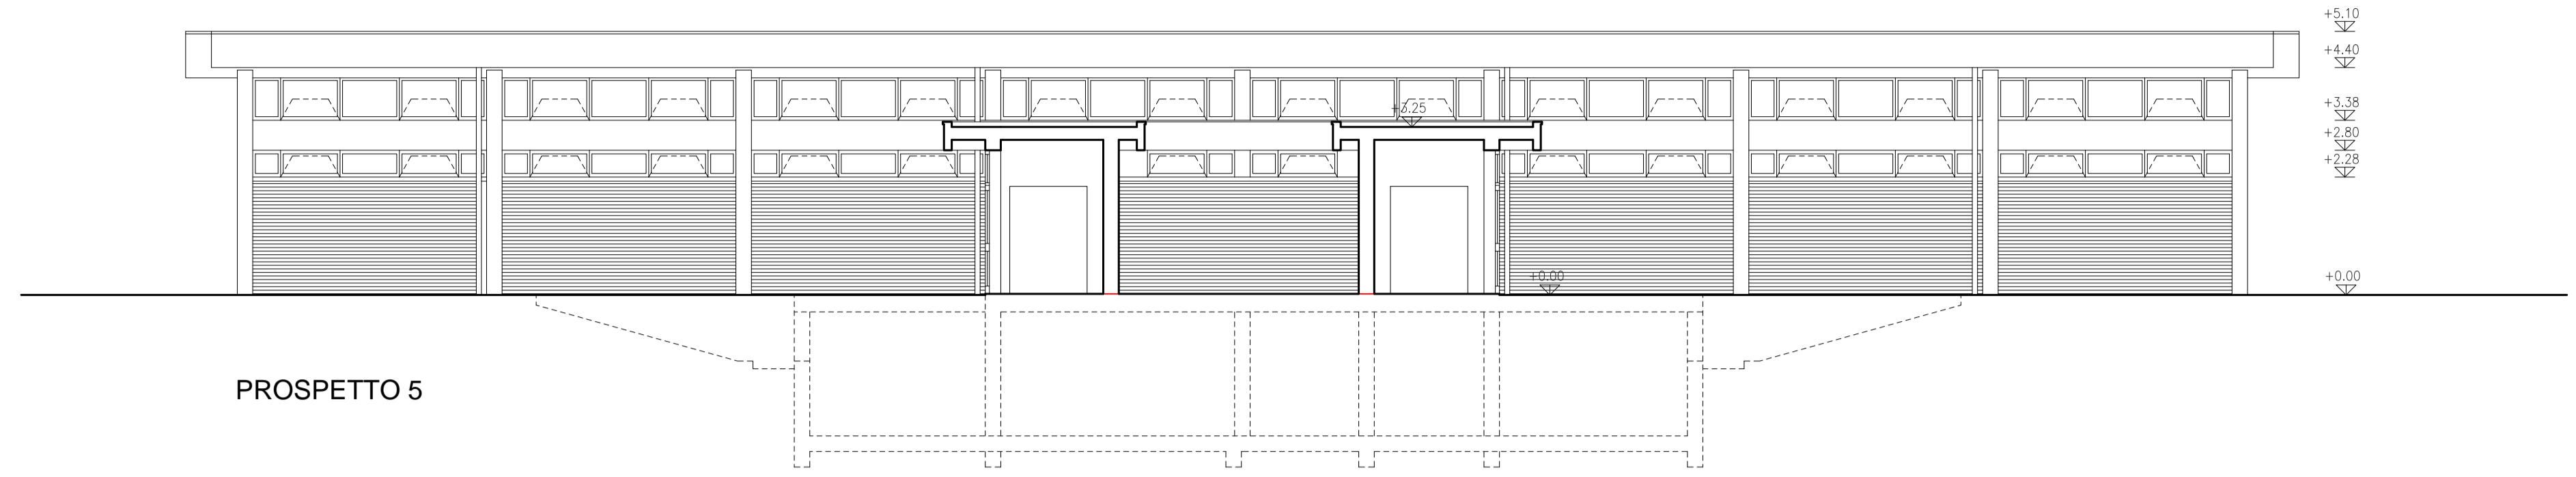

PROSPETTO 1 (VERSO VIA OMODEO)


RIMOZIONE SERRAMENTI ESISTENTI
FORNITURA E POSA NUOVI SERRAMENTI



PROSPETTO 2 (VERSO SOLARIUM)


RIMOZIONE SERRAMENTI ESISTENTI
FORNITURA E POSA NUOVI SERRAMENTI

- RIMOZIONI / DEMOLIZIONI
- RICOSTRUZIONI

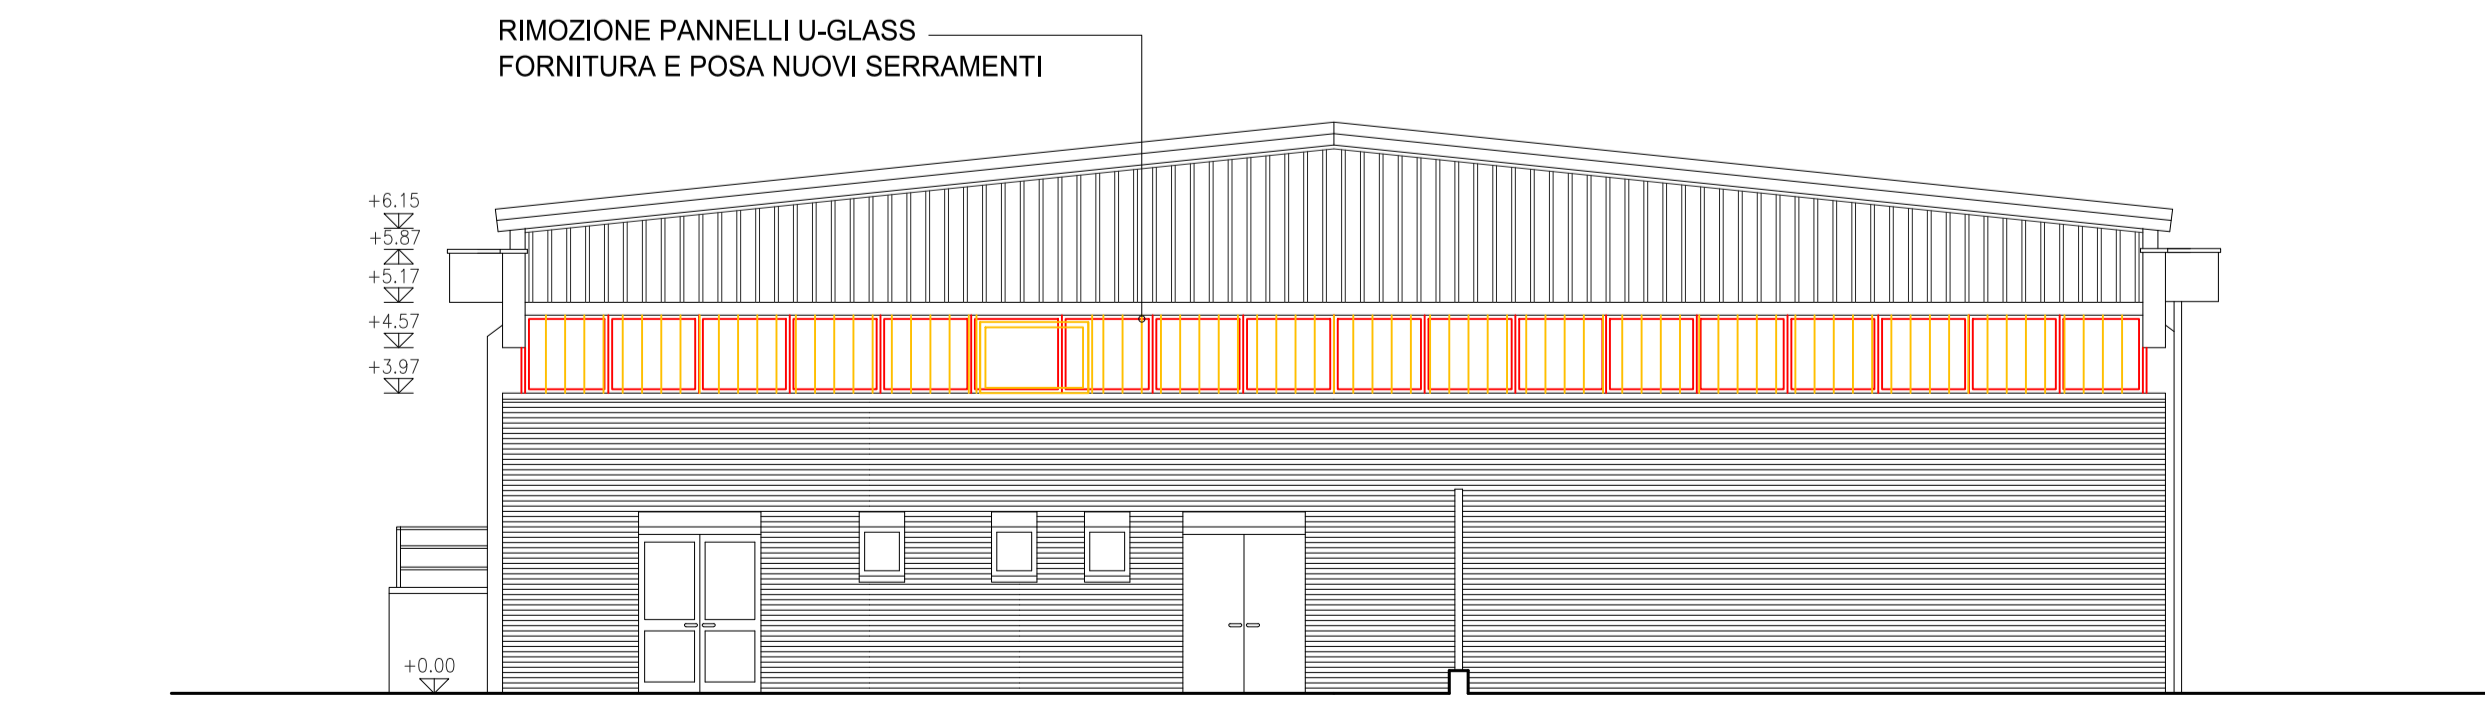

PROSPETTO 3

RIMOZIONE PANNELLI U-GLASS
FORNITURA E POSA NUOVI SERRAMENTI

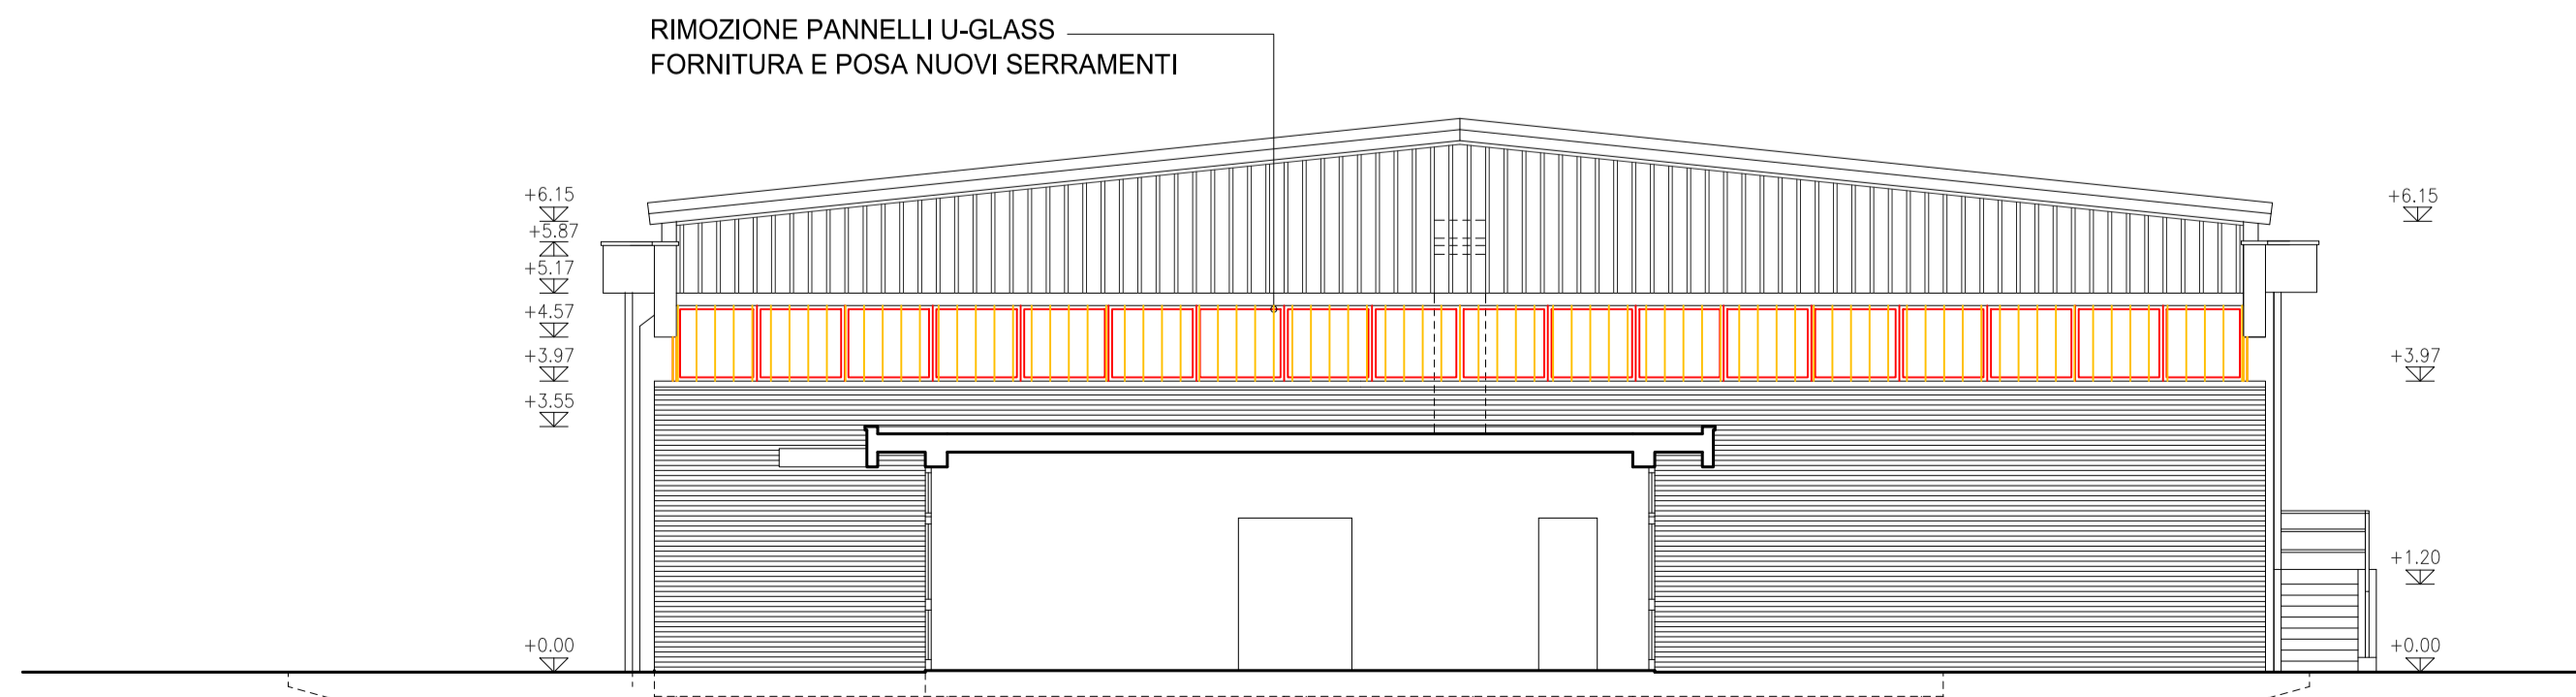

PROSPETTO 4

RIMOZIONE PANNELLI U-GLASS
FORNITURA E POSA NUOVI SERRAMENTI

PROGETTO	COMUNE DI MILANO ZONA 8 PISCINA COMUNALE 'LAMPUGNANO' VIA LAMPUGNANO, 76	PROGETTISTA: Arch. GIAMPAOLO MARTINO 20138 MILANO, VIA ZANTE, 21
	RISTRUTTURAZIONE DELL'EDIFICIO PISCINA COPERTA	T.02.89077022 - mob.3356156051 archmartino@fastwebnet.it
COMMITTENTE	F. I. N. - C. r. l. - via Piranesi 46, 20137 Milano	DATA FEBBRAIO 2017
SPECIFICA	PROGETTO ESECUTIVO	REV
OGGETTO	PROSPETTI - STATO MISTO (DEMOLIZIONI - RICOSTRUZIONI)	SCALA 1:100 FILE